

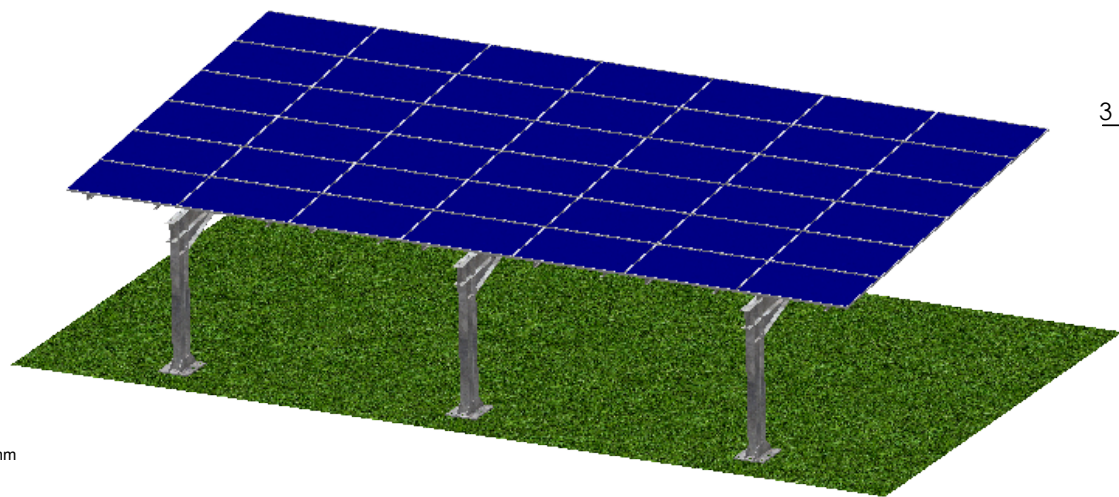
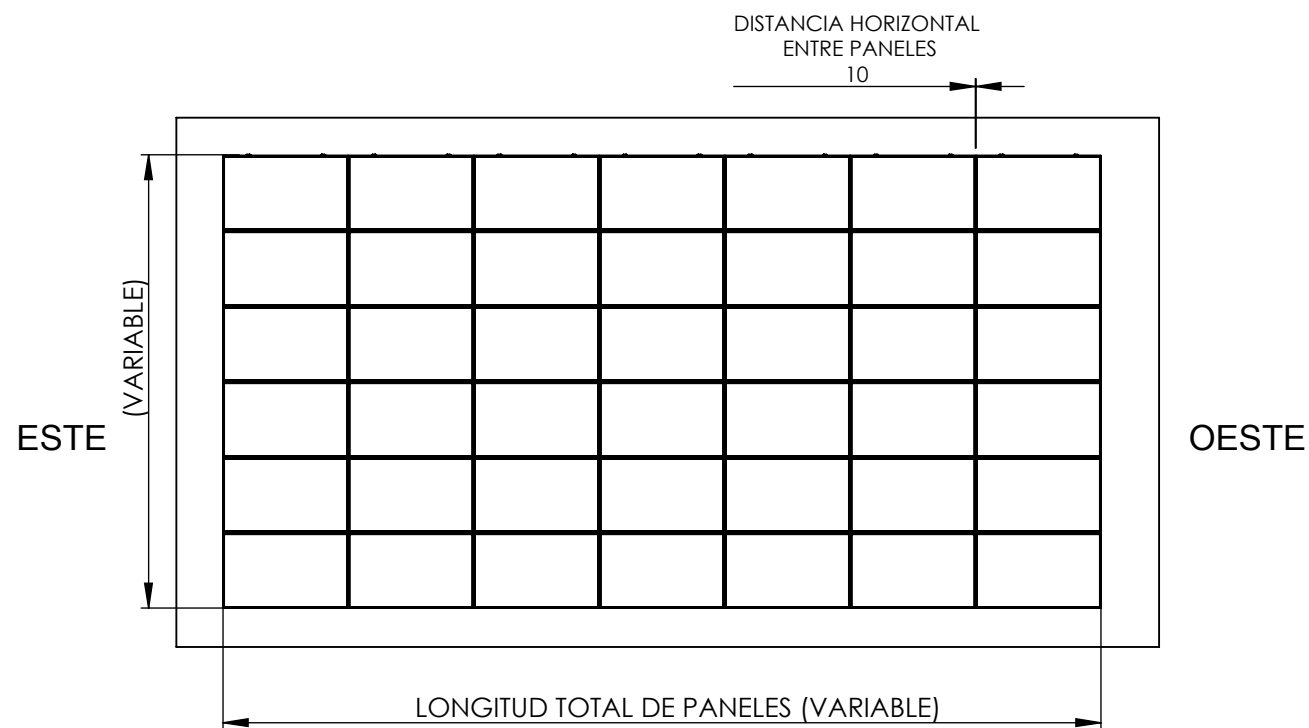


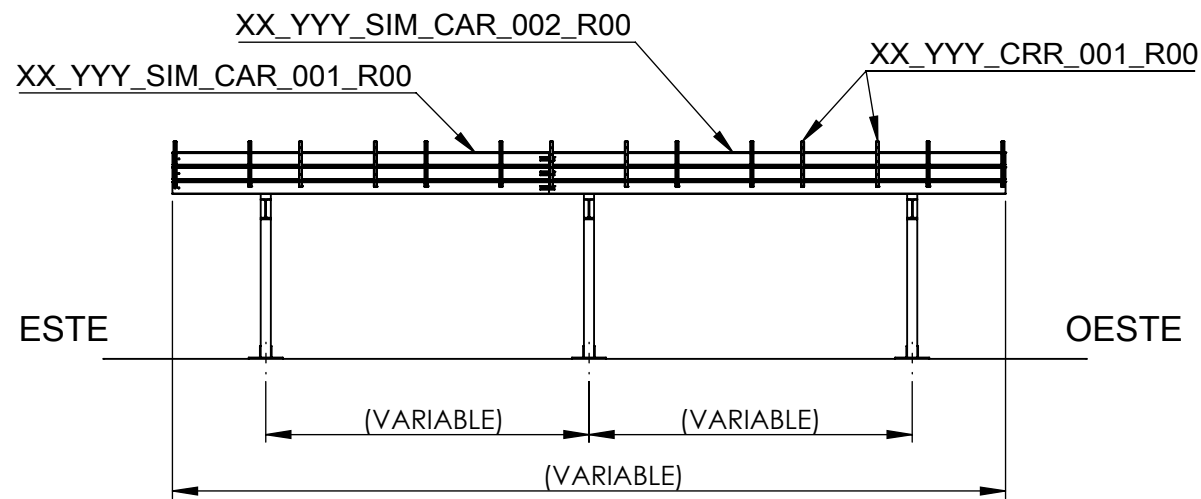


MARQUESINA 6Hx7 SIMPLE
PÓRTICOS (VARIABLE)
VANO (VARIABLE)
MÓDULO (VARIABLE)
DISTANCIA HORIZONTAL DE PANELES 10 mm
DISTANCIA VERTICAL DE PANELES 10 mm
ÁNGULO (VARIABLE)

LAS UNIONES ESTRUCTURALES SE REALIZAN CON KITS M12 GALVA 8.8
LAS UNIONES DE LOS PANELES AL CARRIL SE REALIZAN CON KITS M8 A2-70

REVISIÓN	MODIFICACIÓN	FECHA
00	Creación plano	08/10/2025

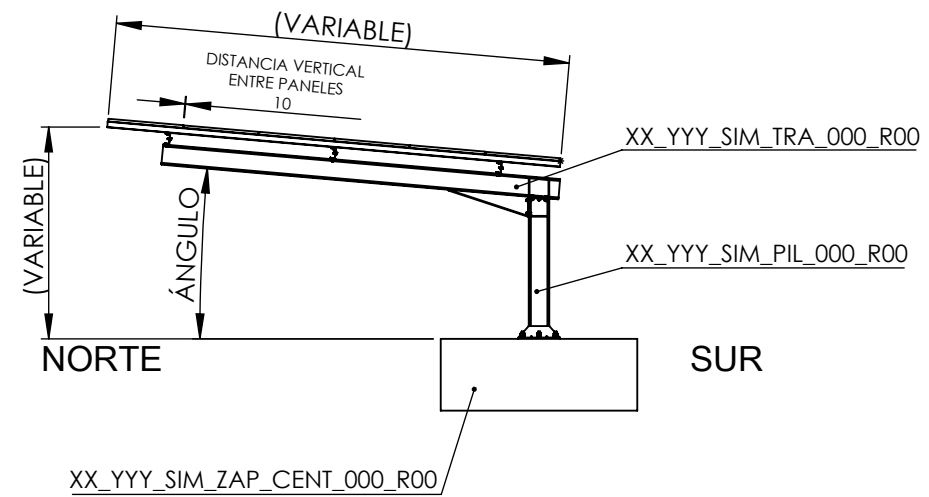


DETALLE DE UNIÓN CIMENTACIÓN
ESCALA 1 : 20

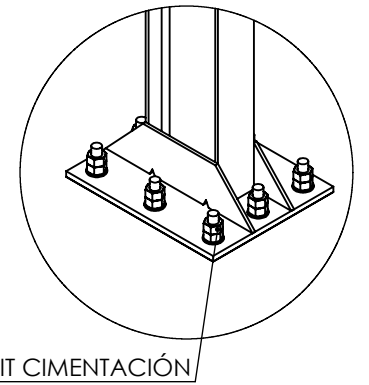

8 UD KIT CIMENTACIÓN


DETALLE DE UNIÓN TRAVESAÑO-CARGUERO
ESCALA 1 : 10

2 UD KITM12X35

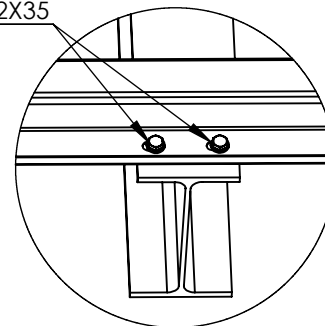


DETALLE DE UNIÓN CARRIL-CARGUERO
ESCALA 1 : 5

1 UD KITM12X35

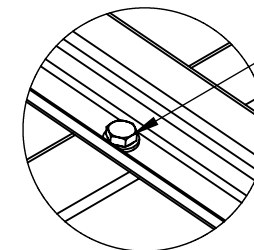

DETALLE UNIÓN DE CARGUEROS
ESCALA 1 : 10

3 UD KITM12X35

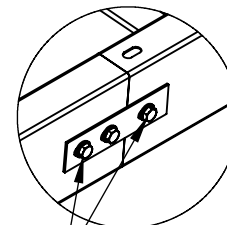

9. KIT M8X25

1 UD DIN933 M8x25
1 UD DIN934 M8
2 UDS DIN125 M8
1 UD DIN 127 M8

3. KIT M16X50

1 UD DIN933 M16x50
1 UD DIN934 M16
2 UDS DIN125 M16
1 UD DIN 127 M16

8. KIT M12X35

1 UD DIN933 M12x35
1 UD DIN934 M12
2 UDS DIN125 M12
1 UD DIN 127 M12

N.º DE ELEMENTO	N.º DE PIEZA	DESCRIPCIÓN
1	XX_YYY_SIM_TRA_000_R00	TRAVESAÑO
2	XX_YYY_SIM_PIL_000_R00	PILAR
3	KIT M16x50	UNIONES ESTRUCTURALES
4	XX_YYY_SIM_CAR_001_R00	CARGUERO 01
5	XX_YYY_SIM_CAR_002_R00	CARGUERO 02
6	XX_YYY_CAR_CHA_001_R00	CHAPA UNIÓN CARGUEROS
7	XX_YYY_CRR_001_R00	CARRIL
8	KIT M12x35	UNIONES ESTRUCTURALES
9	KIT M8	UNIÓN PANELES

	NOMBRE	FIRMA	FECHA	CANTIDAD:	TÍTULO: XX_YYY_MAR_6Hx7_SIM_000_R00 MARQUESINA 6H7 SIMPLE	
DIBUJADO:	R.P.T.		08/10/2025	COTAS SIN TOLERANCIA: -		
COMPROBADO:	V.G.O.		08/10/2025	MATAR ARISTAS: -	Nº DE PLANO: XX_YYY_MAR_6Hx7_SIM_000_R00 A3	
CLIENTE:				TRATAMIENTO: VER COMPONENTES		
REALIZADO POR: braux energy group				MATERIAL: VER COMPONENTES	ANULA A:	EDICIÓN Nº:
				ESCALA: 1:100	ANULADO POR:	HOJA 1 DE 1