
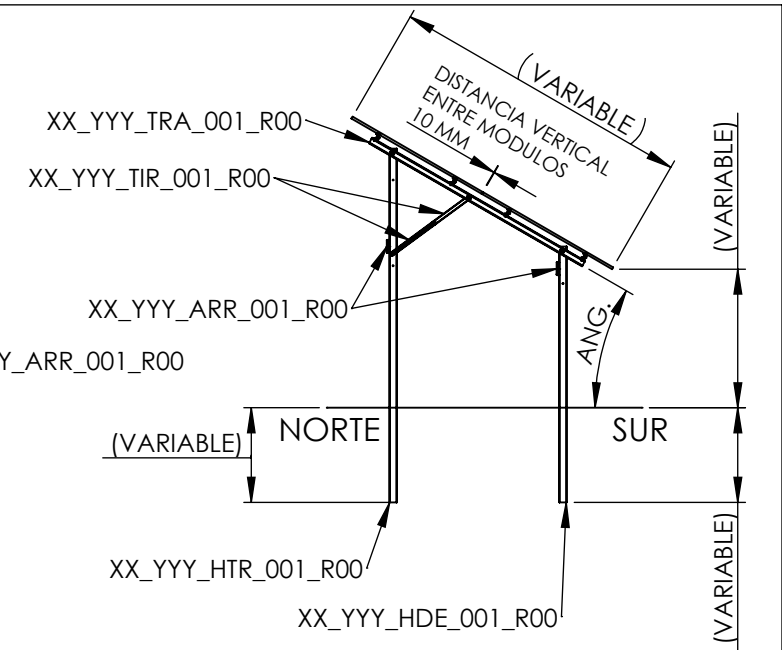
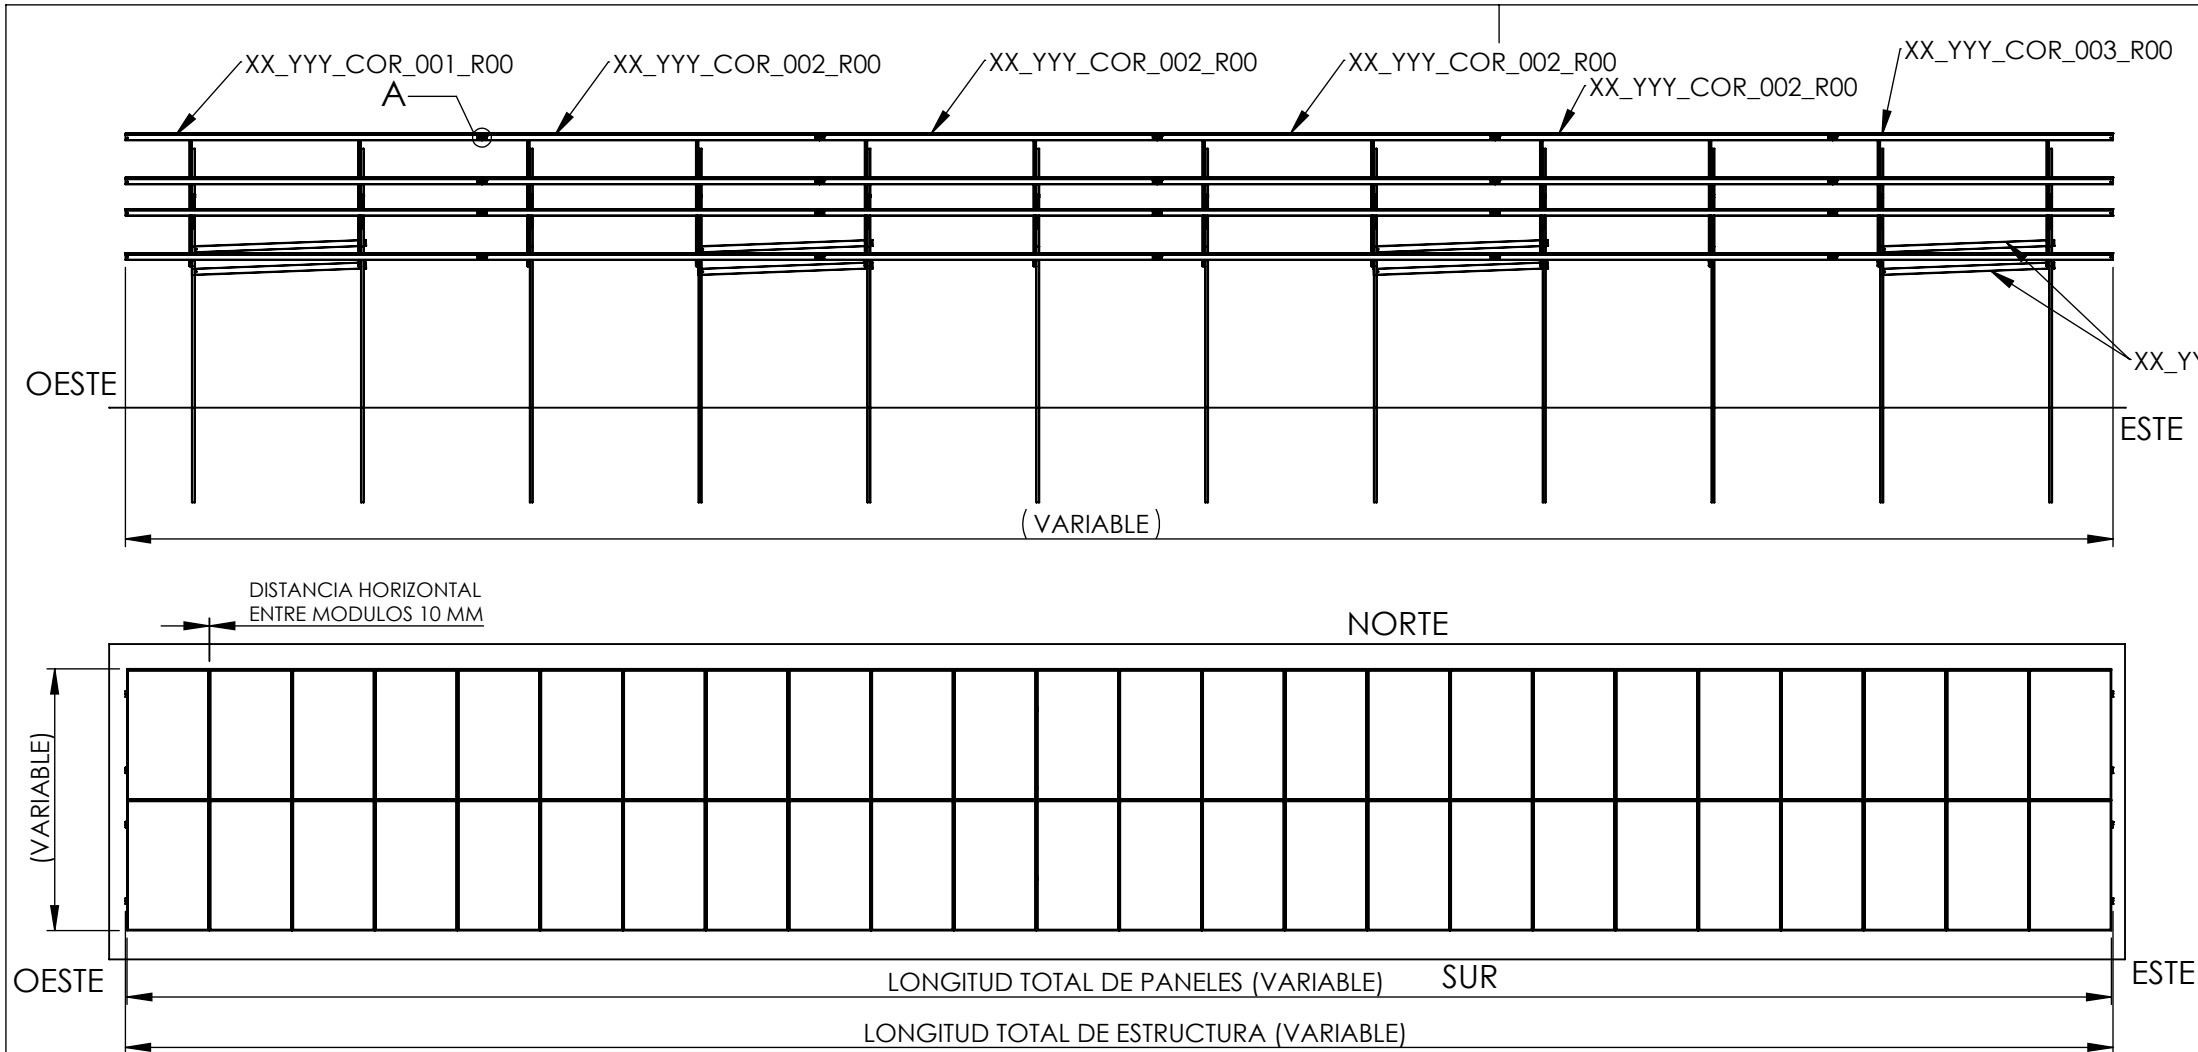
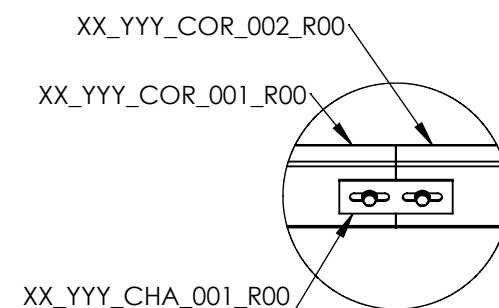


DETALLE B
UNIÓN CORREA - TRAVESAÑO
ESCALA 1 : 10


2V24 STRING

PÓRTICOS BIPOSTE (VARIABLE)
VANO (VARIABLE)
MÓDULO (VARIABLE)
DISTANCIA HORIZONTAL DE PANELES 10 mm
DISTANCIA VERTICAL DE PANELES 10 mm
ÁNGULO (VARIABLE)

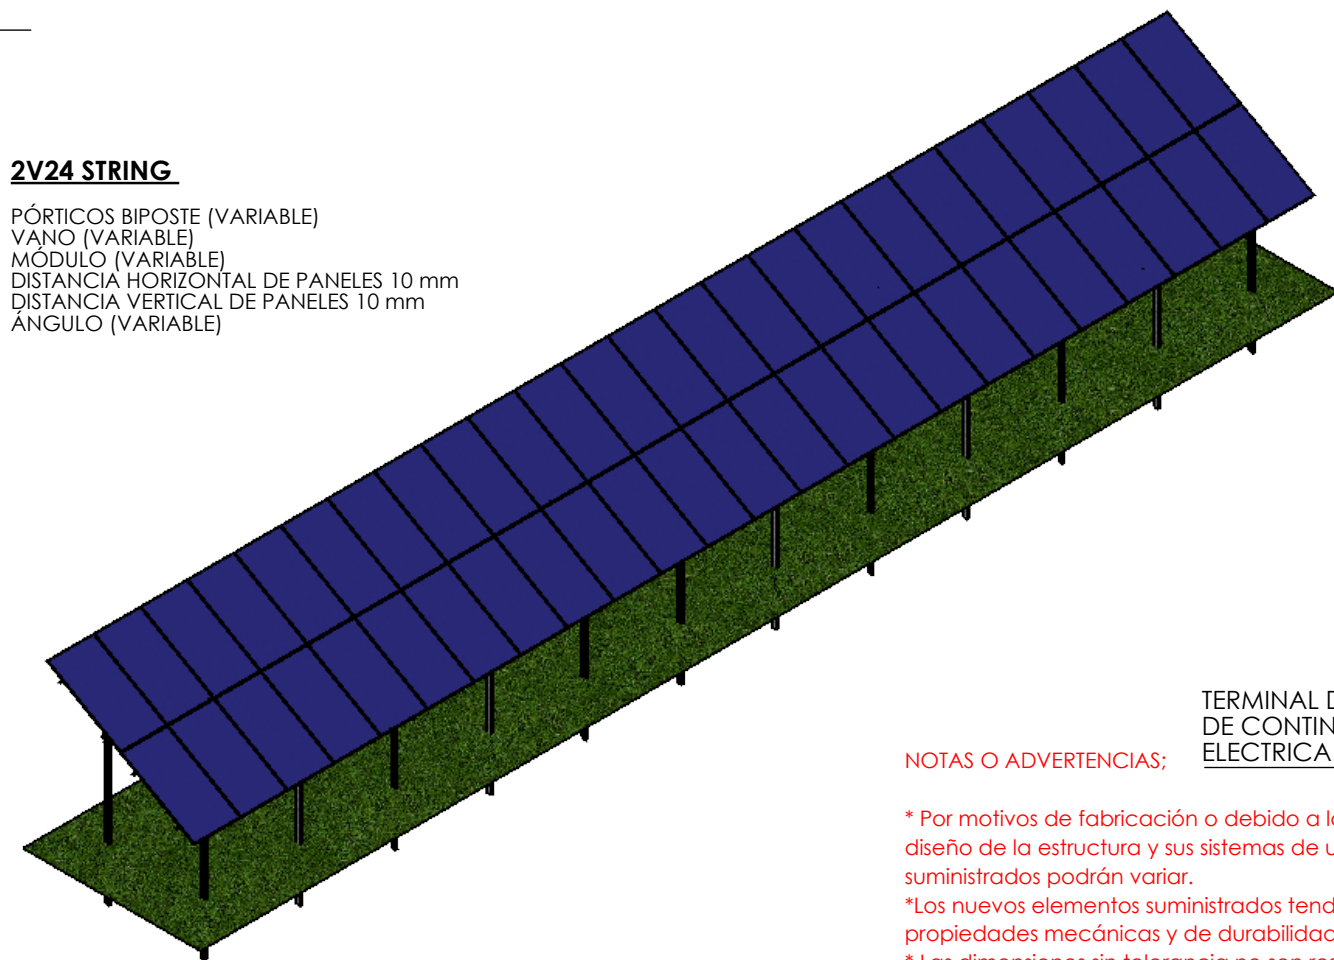

DETALLE A
UNIÓN DE CORREAS
ESCALA 1 : 10

DETALLE D
ESCALA 1 : 10

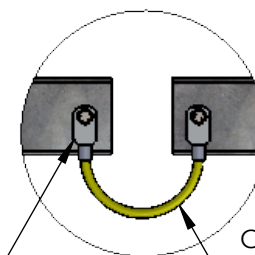

NOTAS O ADVERTENCIAS:

- * Por motivos de fabricación o debido a la evolución del diseño de la estructura y sus sistemas de unión, los elementos suministrados podrán variar.
- * Los nuevos elementos suministrados tendrán similares propiedades mecánicas y de durabilidad.
- * Las dimensiones sin tolerancia no son restrictivas.
- * Las tolerancias no son acumulativas.

LAS UNIONES ESTRUCTURALES SE REALIZAN CON KITS M12 GALVA 8.8
LAS UNIONES DE LOS PANELES A LA CORREA SE REALIZAN CON KITS M8 A2-70

REVISION	MODIFICACION	FECHA
00	Creacion de documento	10/10/2025

	NOMBRE	FIRMA	FECHA	CANTIDAD:
DIBUJADO:	R.P.T.		10/10/2025	COTAS SIN TOLERANCIA: -
COMPROBADO:	J.R.D.T.		10/10/2025	MATAR ARISTAS: -
CLIENTE:				TRATAMIENTO: VER COMPONENTES
				MATERIAL: VER COMPONENTES
REALIZADO POR:				ESCALA: 1:100
				

braux
energy group

KIT M8	KIT M12
1 UD DIN933 M8x25	1 UD DIN933 M12x30
1 UD DIN934 M8	1 UD DIN934 M12
2 UDS DIN125 M8	2 UDS DIN125 M12
1 UD DIN 127 M8	1 UD DIN 127 M12

N.º DE ELEMENTO	N.º DE PIEZA	DESCRIPCION
1	XX_YYY_HTR_001_R00	HINCA TRASERA
2	XX_YYY_HDE_001_R00	HINCA DELANTERA
3	XX_YYY_TRA_001_R00	TRAVESAÑO
4	XX_YYY_TIR_001_R00	TIRANTE
5	XX_YYY_COR_001_R00	CORREA 001
6	XX_YYY_COR_002_R00	CORREA 002
7	XX_YYY_COR_003_R00	CORREA 003
8	XX_YYY_CHA_001_R00	CHAPA DE UNIÓN
9	XX_YYY_ARR_001_R00	ARRIOSTRAMIENTO
10	KIT M12	UNIONES ESTRUCTURALES
11	KIT M8	UNIÓN PANELES

XX_YYY_CON_000_2Vx24_R00
ESTRUCTURA AGROVOLTAICA

Nº DE PLANO:	XX_YYY_CON_000_2Vx24_R00	A3
ANULA A :	EDICIÓN Nº:	
ANULADO POR:	HOJA 1 DE 1	