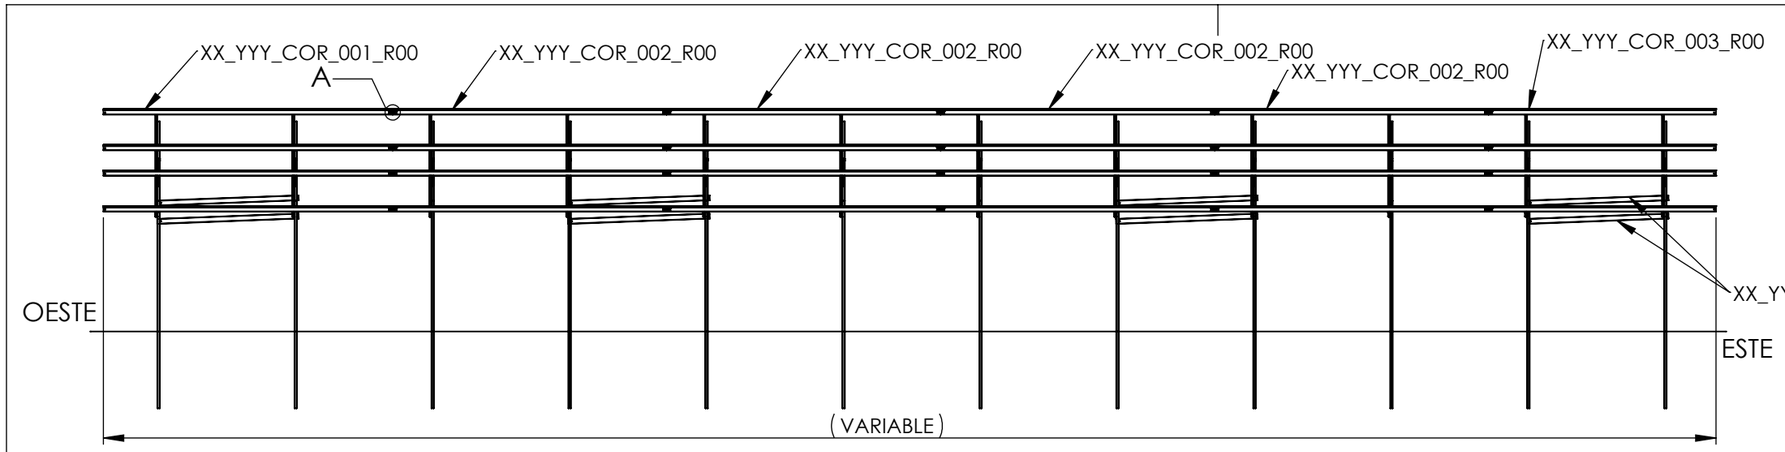

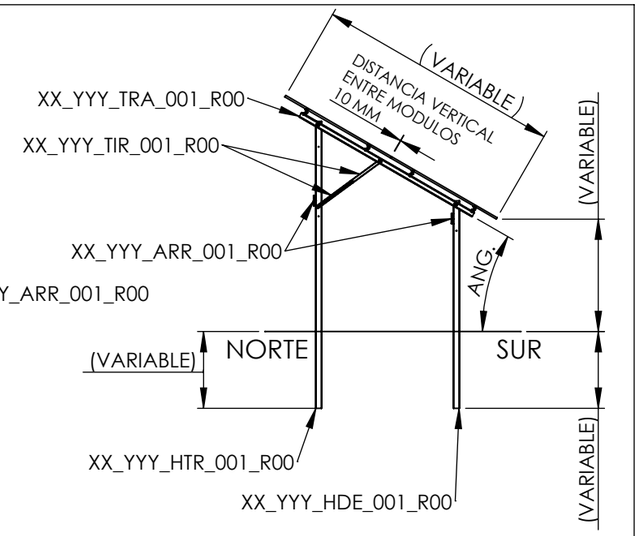

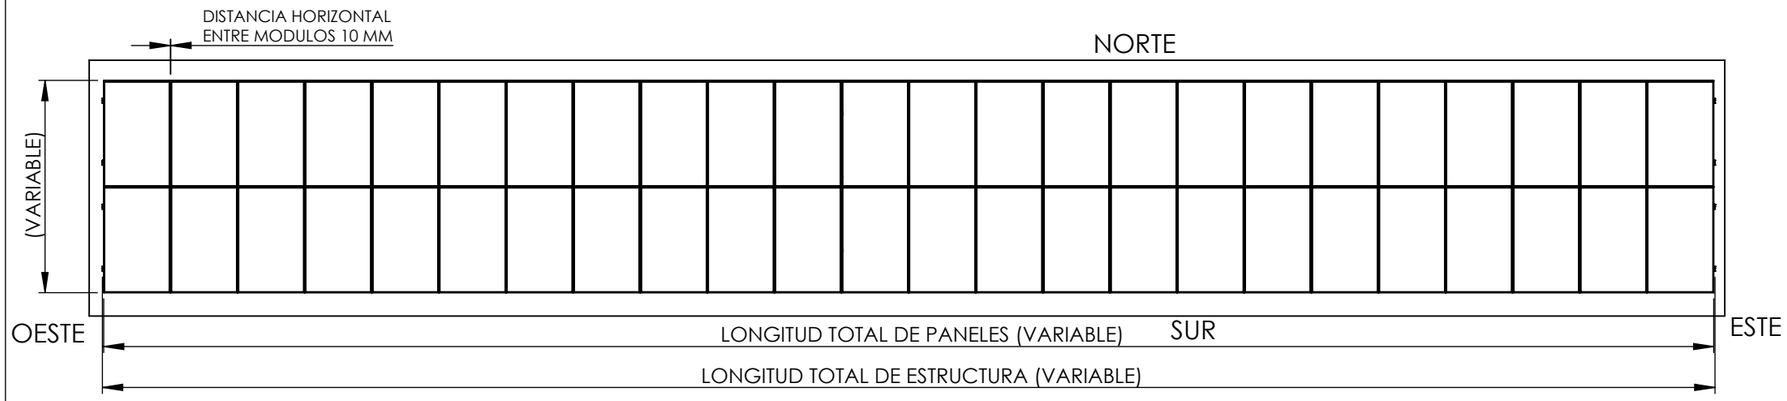

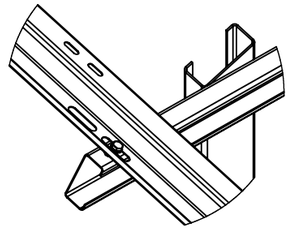

DETALLE B
UNIÓN CORREA - TRAVESAÑO
ESCALA 1 : 10

KIT M8
1 UD DIN933 M8x25
1 UD DIN934 M8
2 UDS DIN125 M8
1 UD DIN 127 M8

KIT M12
1 UD DIN933 M12x30
1 UD DIN934 M12
2 UDS DIN125 M12
1 UD DIN 127 M12

2V24 STRING

PÓRTICOS BIPOSTE (VARIABLE)
VANO (VARIABLE)
MÓDULO (VARIABLE)
DISTANCIA HORIZONTAL DE PANELES 10 mm
DISTANCIA VERTICAL DE PANELES 10 mm
ÁNGULO (VARIABLE)

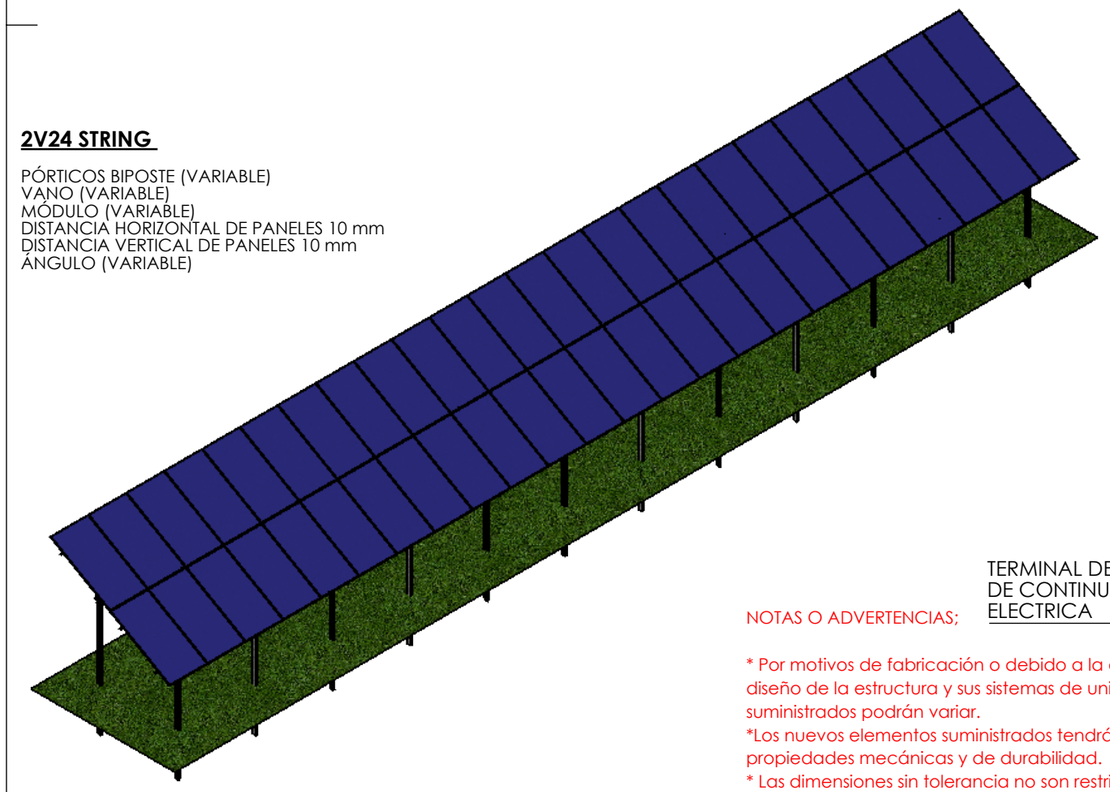

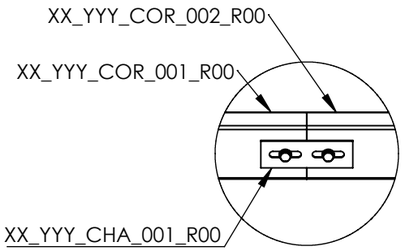

DETALLE A
UNIÓN DE CORREAS
ESCALA 1 : 10

DETALLE D
ESCALA 1 : 10

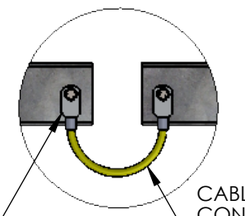

N.º DE ELEMENTO	N.º DE PIEZA	DESCRIPCION
1	XX_YYY_HTR_001_R00	HINCA TRASERA
2	XX_YYY_HDE_001_R00	HINCA DELANTERA
3	XX_YYY_TRA_001_R00	TRAVESAÑO
4	XX_YYY_TIR_001_R00	TIRANTE
5	XX_YYY_COR_001_R00	CORREA 001
6	XX_YYY_COR_002_R00	CORREA 002
7	XX_YYY_COR_003_R00	CORREA 003
8	XX_YYY_CHA_001_R00	CHAPA DE UNIÓN
9	XX_YYY_ARR_001_R00	ARRIOSTRAMIENTO
10	KIT M12	UNIONES ESTRUCTURALES
11	KIT M8	UNIÓN PANELES

NOTAS O ADVERTENCIAS;

* Por motivos de fabricación o debido a la evolución del diseño de la estructura y sus sistemas de unión, los elementos suministrados podrán variar.
*Los nuevos elementos suministrados tendrán similares propiedades mecánicas y de durabilidad.
* Las dimensiones sin tolerancia no son restrictivas.
* Las tolerancias no son acumulativas.

LAS UNIONES ESTRUCTURALES SE REALIZAN CON KITS M12 GALVA 8.8
LAS UNIONES DE LOS PANELES A LA CORREA SE REALIZAN CON KITS M8 A2-70

REVISION	MODIFICACION	FECHA
00	Creacion de documento	10/10/2025

	NOMBRE	FIRMA	FECHA
DIBUJADO:	R.P.T.		10/10/2025
COMPROBADO:	J.R.D.T.		10/10/2025

CLIENTE:

REALIZADO POR: braux energy group

CANTIDAD:
COTAS SIN TOLERANCIA: -
MATAR ARISTAS: -
TRATAMIENTO: VER COMPONENTES
MATERIAL: VER COMPONENTES
ESCALA: 1:100

TÍTULO:
XX_YYY_CON_000_2Vx24_R00
ESTRUCTURA AGROVOLTAICA

Nº DE PLANO: XX_YYY_CON_000_2Vx24_R00 | A3

ANULA A : | EDICIÓN Nº:
ANULADO POR: | HOJA 1 DE 1